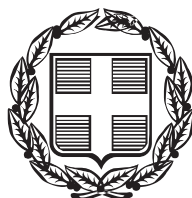


ΕΦΗΜΕΡΙΣ ΤΗΣ ΚΥΒΕΡΝΗΣΕΩΣ

ΤΗΣ ΕΛΛΗΝΙΚΗΣ ΔΗΜΟΚΡΑΤΙΑΣ

ΤΕΥΧΟΣ ΑΝΑΓΚΑΣΤΙΚΩΝ ΑΠΑΛΛΟΤΡΙΩΣΕΩΝ ΚΑΙ ΠΟΛΕΟΔΟΜΙΚΩΝ ΘΕΜΑΤΩΝ **Αρ. Φύλλου 96**

28 Μαΐου 2015

ΠΕΡΙΕΧΟΜΕΝΑ

ΑΠΟΦΑΣΕΙΣ

ΑΠΟΦΑΣΕΙΣ

Αριθμ. 36891/1215 (1)

Τροποποίηση του εγκεκριμένου ρυμοτομικού σχεδίου της πόλεως Πτολεμαΐδας στα Ο.Τ. 297θ και 297λ.

Ο ΠΕΡΙΦΕΡΕΙΑΡΧΗΣ ΔΥΤΙΚΗΣ ΜΑΚΕΔΟΝΙΑΣ

Έχοντας υπόψη:

1. Τις διατάξεις των άρθρων 152, 153, 154 και 160 του Π.Δ. 14-7-1999 (Δ'580) «Κώδικας βασικής Πολεοδομικής Νομοθεσίας».

2. Το Ν. 1337/83 (Α΄ 33) περί «επέκτασης των Πολεοδομικών σχεδίων, Οικιστική ανάπτυξη και σχετικές ρυθμίσεις».

3. Τις διατάξεις του άρθρου 29 του Ν. 2831/2000 (Α΄ 140), όπως αντικαταστάθηκαν από το άρθρο 10 του Ν. 3044/26-8-02 (Α΄ 197).

4. Τις διατάξεις του άρθρου 31 του Ν.4067/2012 (Α΄79) «Νέος Οικοδομικός Κανονισμός».

5. Τις διατάξεις των άρθρων 30 και 31 του Ν.4030/2011 (Α΄249) «Νέος τρόπος έκδοσης αδειών δόμησης, ελέγχου κατασκευών και λοιπές διατάξεις».

6. Το Ν. 3852/10 (ΦΕΚ 87/Α΄/7-6-2010) «Νέα Αρχιτεκτονική της Αυτοδιοίκησης και της Αποκεντρωμένης Διοίκησης - Πρόγραμμα Καλλικράτης» και ειδικότερα το άρθρο 186 παρ. ΙΙ υποπ. ΣΤ αρ. 39.

7. Το Π.Δ. 146/2010 «Οργανισμός της Περιφέρειας Δυτικής Μακεδονίας».

8. Την με αριθμ. 340/93/30-11-1993 απόφαση Νομάρχη Κοζάνης «περί αναθεώρησης του εγκεκριμένου ρυμοτομικού σχεδίου του Δήμου Πτολεμαΐδας Ν. Κοζάνης» (ΦΕΚ 1428 Δ΄/9-12-1993).

9. Τη με αριθμ. 26749/06-08-2010 αίτηση του Παναγιώτη Τσακμάνη προς το Δήμο Πτολεμαΐδας για τροποποίηση του ρυμοτομικού σχεδίου πόλης Πτολεμαΐδας στα Ο.Τ. 297Θ, 297λ και 400.

10. Το με αριθμ. 3510/02-03-2011 έγγραφο μας προς το Υπουργείο ΠΕΚΑ.

11. Το με αριθμ. 46602/09-08-2013 έγγραφο της Δ/νση Πολ/κού Σχεδιασμού του ΥΠΕΚΑ.

12. Το με αριθμ. 73365/4726/18-09-2013 έγγραφό μας προς το Δήμο Εορδαίας.

13. Το με αριθμ. 47379/39877/18-10-2013 έγγραφο του Δήμου Εορδαίας προς τον Τσακμάκη Παναγιώτη.

14. Την από 11-02-2014 (αριθμ. 5783/11-02-2014) αίτηση με συνημμένη τεχνική έκθεση, του Παναγιώτη Τσακμάνη προς τη Δ/νση Περιβάλλοντος-Καθαριότητας και Ποιότητας Ζωής του Δήμου Εορδαίας την οποία ζητά νέα τροποποίηση του ρυμοτομικού σχεδίου πόλης Πτολεμαΐδας στα Ο.Τ. 297Θ και 297λ.

15. Την υπ' αριθμ. 182/2014 απόφαση Δ.Σ. Εορδαίας, που γνωμοδοτεί θετικά για την εν λόγω τροποποίηση.

16. Το με αριθμ. οικ.54559/25-11-2014 διαβιβαστικό του Δήμου Εορδαίας και τη με αριθμ. οικ.52873/14-11-2014 βεβαίωση του Δημάρχου Εορδαίας, στα οποία αναφέρεται ότι κανένα οικόπεδο άρτιο δεν καθίσταται μη άρτιο, κανένα κτίριο που ανεγέρθηκε νόμιμα και σύμφωνα με το ισχύον σχέδιο ρυμοτομίας ή οικόπεδο που τακτοποιήθηκε βάση του σχεδίου δε θίγεται και αυξάνονται οι κοινόχρηστοι χώροι της πόλης.

17. Την με αριθμ. οικ.52920/14-11-2014 βεβαίωση του Δημάρχου Εορδαίας με την οποία βεβαιώνεται ότι κατά της υπ' αριθμ. 182/2014 απόφασης του Δημοτικού Συμβουλίου σχετικά με την εν λόγω τροποποίηση δεν υποβλήθηκαν ενστάσεις.

18. Την υπ' αριθμ. 127543/7149/28-01-2015 εισήγηση της Δ/νσης Περιβάλλοντος και Χωρικού Σχεδιασμού - Τμήμα Χωρικού Σχεδιασμού της Περιφέρειας Δυτικής Μακεδονίας.

19. Την υπ' αριθμ. 57528/2325/24-10-2012 (Υ.Ο.Δ.Δ. 517) απόφαση Γενικού Γραμματέα Αποκεντρωμένης Διοίκησης Ηπείρου-Δυτικής Μακεδονίας, με την οποία συγκροτήθηκε το ΣΥ.ΠΟ.Θ.Α. της Περιφερειακής Ενότητας Κοζάνης.

20. Την υπ' αριθμ. 2/19-02-2015 γνωμοδότηση του ΣΥ.ΠΟ.Θ.Α. Π.Ε. Κοζάνης που διατυπώθηκε στην 2η Συνεδρίαση θέμα 1ο στις 18-2-2015 με την οποία αποφασίζει την αναβολή του θέματος.

21. Το υπ' αριθμ. 21315/689/09-03-2015 έγγραφό μας προς το Δήμο Εορδαίας.

22. Το υπ' αριθμ. 10455/13-03-2015 έγγραφο του Δήμου Εορδαίας.

23. Το υπ' αριθμ. 27521/916/16-03-2015 έγγραφό μας προς το ΣΥ.ΠΟ.Θ.Α. Π.Ε. Κοζάνης, με συνημμένο το συμπληρωμένο φάκελο της τροποποίησης.

24. Την υπ' αριθμ. 10/31-03-2015 γνωμοδότηση (σύμφωνα με την αιτιολογία της εισήγησης της Δ/νσης Περιβάλλοντος και Χωρικού Σχεδιασμού-Τμήμα Χωρικού Σχεδιασμού της Περιφέρειας Δυτικής Μακεδονίας) του ΣΥ.ΠΟ.Θ.Α. Π.Ε. Κοζάνης που διατυπώθηκε στην 3η Συνεδρίαση θέμα 1ο στις 30-03-2015.

25. Τις διατάξεις του άρθρου 90 του «Κώδικα Νομοθεσίας για την Κυβέρνηση και τα κυβερνητικά όργανα» που κυρώθηκε με το άρθρο 1ο του Π.Δ. 63/2005 (Α΄ 98) και το γεγονός ότι από την εφαρμογή των κανονιστικών αυτών διατάξεων δεν προκαλείται δαπάνη σε βάρος του Κρατικού ή Δημοτικού προϋπολογισμού.

Και επειδή:

1. Το Δημοτικό Συμβούλιο του Δήμου Εορδαίας, με την υπ' αριθμ. 182/2014 ομόφωνη απόφασή του «....προτείνει την τροποποίηση σχεδίου Πόλεως και συγκεκριμένα:

«1. Την κατάργηση του πεζόδρομου μεταξύ των Ο.Τ. 297Θ και 297λ του εγκεκριμένου σχεδίου πόλεως Πτολεμαΐδας, ο οποίος δεν έχει ποτέ διανοιχθεί και των και των πρασιών εκατέρωθεν της προς κατάργηση οδού.

2. Την θέσπιση νέου πεζόδρομου πλάτους 4,0 μ. νοτιοανατολικά του Ο.Τ. 297λ, σύμφωνα με την υπόδειξη του ΥΠΕΚΑ, καθώς και χώρου πρασίνου πλάτους 6,0 μ. περίπου, κατά μήκος του ανατολικού ορίου της νέας οδού. Επίσης θεσπίζεται πρασιά πλάτους 4,0 μ. εντός των ιδιοκτησιών και κατά μήκος του δυτικού ορίου της νέας οδού. Ο προτεινόμενος νέος πεζόδρομος και ο χώρος πρασίνου θεσπίστηκε εντός της δημοτικής έκτασης (πρώην ρέμα) που υπάρχει στην περιοχή και ήδη χρησιμοποιείται για τη διέλευση των πολιτών.

Με την υπόψη μελέτη τροποποίησης κανένα οικόπεδο δεν καθίσταται μη άρτιο και αυξάνονται οι κοινόχρηστες επιφάνειες της πόλης κατά 518,00 τ.μ. ....».

3. Σύμφωνα με την εισήγηση της Δ/νσης Περιβάλλοντος και Χωρικοί Σχεδιασμού-Τμήμα Χωρικού Σχεδιασμού της Περιφέρειας Δυτικής Μακεδονίας, θεωρεί ότι πρέπει να γίνει η αιτούμενη τροποποίηση γιατί ύστερα από μελέτη του φακέλου και μετά από επιτόπια αυτοψία διαπιστώθηκε ότι συντρέχουν κατά την ισχύουσα νομοθεσία οι προϋποθέσεις:

α) Η τήρηση από το Δήμο Εορδαίας της κατά το νόμο διαδικασίας σύμφωνα με το άρθρο 154 του Π.Δ. 14-7-1999 (Δ΄580) «Κώδικας βασικής Πολεοδομικής Νομοθεσίας», όπως ισχύει σήμερα.

β) Η ύπαρξη σοβαρής πολεοδομικής ανάγκης καθώς με τη συγκεκριμένη τροποποίηση αντικαθίσταται το μη διανοιγμένο τμήμα πεζόδρομου μεταξύ των Ο.Τ. 297θ και 297λ του εγκεκριμένου ρυμοτομικού σχεδίου Πτολεμαΐδας, ο οποίος πεζόδρομος συνεχίζεται σε δύο ακόμα οικοδομικά τετράγωνα, με άλλο τμήμα πεζόδρομου σε νέα θέση νοτιοανατολικά και εντός του Ο.Τ. 297λ, εξασφαλίζοντας την κίνηση των πεζών προς το χώρο κοινωφελών χρήσεων (αθλητικές εγκαταστάσεις) στο Ο.Τ. 296. Η πρόταση αυτή τροποποίησης του ρυμοτομικού σχεδίου είναι σύμφωνη και με την άποψη του ΥΠΕΚΑ που διατυπώνεται στο με αριθμ. 46602/09-08-2013 έγγραφό του. Η δημοτική έκταση εντός της οποίας προτείνεται ο νέος πεζόδρομος καθώς και ο χώρος πρασίνου, χρησιμοποιείται ήδη για τη διέλευση πολιτών και υπάρχουν υποδομές και δίκτυα κοινής ωφέλειας. Με την προτεινόμενη τροποποίηση αυξάνονται οι κοινόχρηστοι χώροι της πόλης κατά 518 τ.μ.

γ) Δεν προκαλείται δαπάνη σε βάρος του Κρατικού ή Δημοτικού προϋπολογισμού, αποφασίζουμε:

Την τροποποίηση του εγκεκριμένου ρυμοτομικού σχεδίου Πτολεμαΐδας και συγκεκριμένα:

1. Την κατάργηση του αδιάνοικτου πεζόδρομου μεταξύ των Ο.Τ. 297θ και 297λ και των πρασιών εκατέρωθεν του.

2. Τη δημιουργία νέου «ΠΕΖΟΔΡΟΜΟΥ» πλάτους 4,0 μ. εντός του Ο.Τ. 297λ στη νοτιοανατολική πλευρά του με πρασιά πλάτους 4,0 μ. εντός των ιδιοκτησιών και κατά μήκος του δυτικού ορίου του, καθώς και χώρου «ΠΡΑΣΙΝΟΥ» πλάτους 6,0 μ. περίπου, κατά μήκος του ανατολικού ορίου του νέου πεζόδρομου, όπως αυτά φαίνονται στο συνημμένο τοπογραφικό διάγραμμα για τους παραπάνω αναφερόμενους λόγους.

3. Η ισχύς της παρούσας αρχίζει από την δημοσίευση στην Εφημερίδα της Κυβερνήσεως.


4. Η παρούσα απόφαση και τα συνημμένα σχέδια που τη συνοδεύουν να αναρτηθούν στο κτίριο της Π.Ε. Κοζάνης, Διεύθυνσης Περιβάλλοντος και Χωρικού Σχεδιασμού 3ος όροφος, για 15 ημέρες μετά τη δημοσίευση του λεκτικού της απόφασης και των συνημμένων σχεδίων που το συνοδεύουν στο ΦΕΚ.

Επιτρέπεται η υποβολή προσφυγής στον Γενικό Γραμματέα Αποκεντρωμένης Διοίκησης Ηπείρου-Δυτικής Μακεδονίας, μόνο για παράβαση του Νόμου, σύμφωνα με τις διατάξεις των άρθρων 227 και 238 του Ν. 3852/2010 (Α΄ 87) και σε προθεσμία δέκα πέντε (15) ημερών από τη δημοσίευσή της απόφασης στην Εφημερίδα της Κυβερνήσεως.


Η απόφαση αυτή να δημοσιευθεί στην Εφημερίδα της Κυβερνήσεως.


Κοζάνη, 15 Απριλίου 2015

Ο Περιφερειάρχης
ΘΕΟΔΩΡΟΣ ΚΑΡΥΠΙΔΗΣ

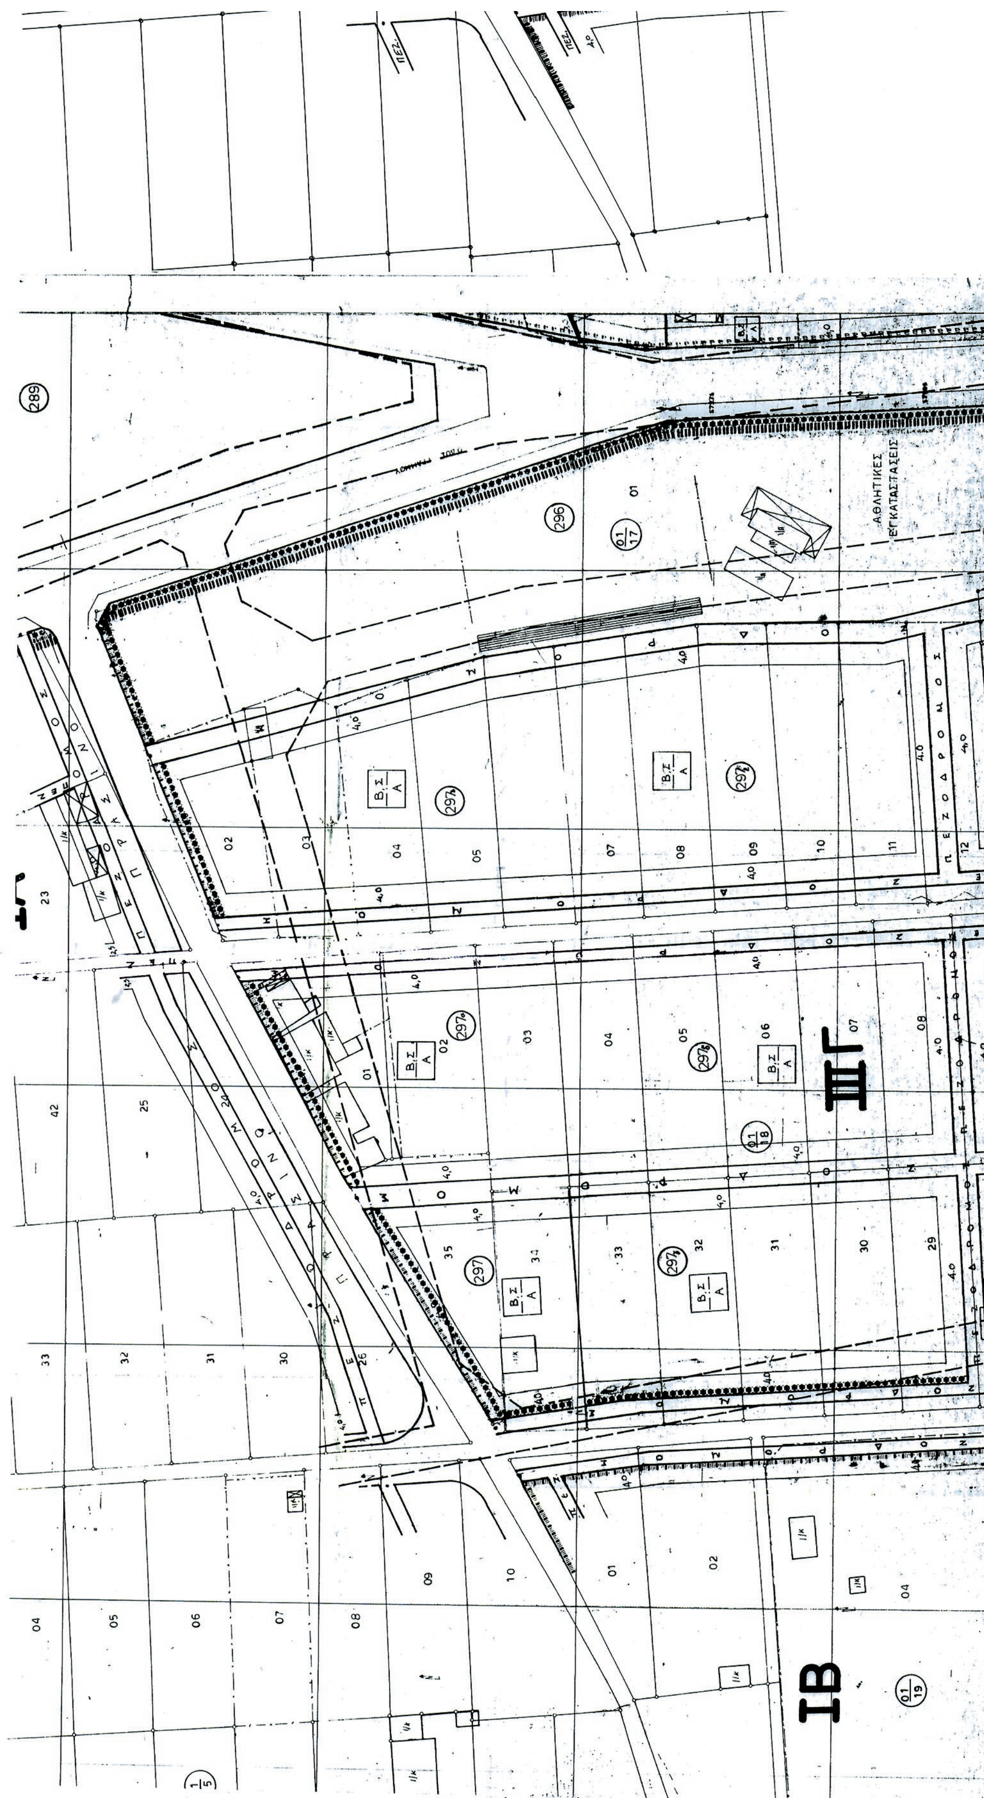

ΕΘΝΙΚΟ ΤΥΠΟΓΡΑΦΕΙΟ
Για τεχνικούς λόγους στο σχεδιάγραμμα, από το ηλεκτρονικό αρχείο, έγινε σμίκρυνση κατά ποσοστό 34%

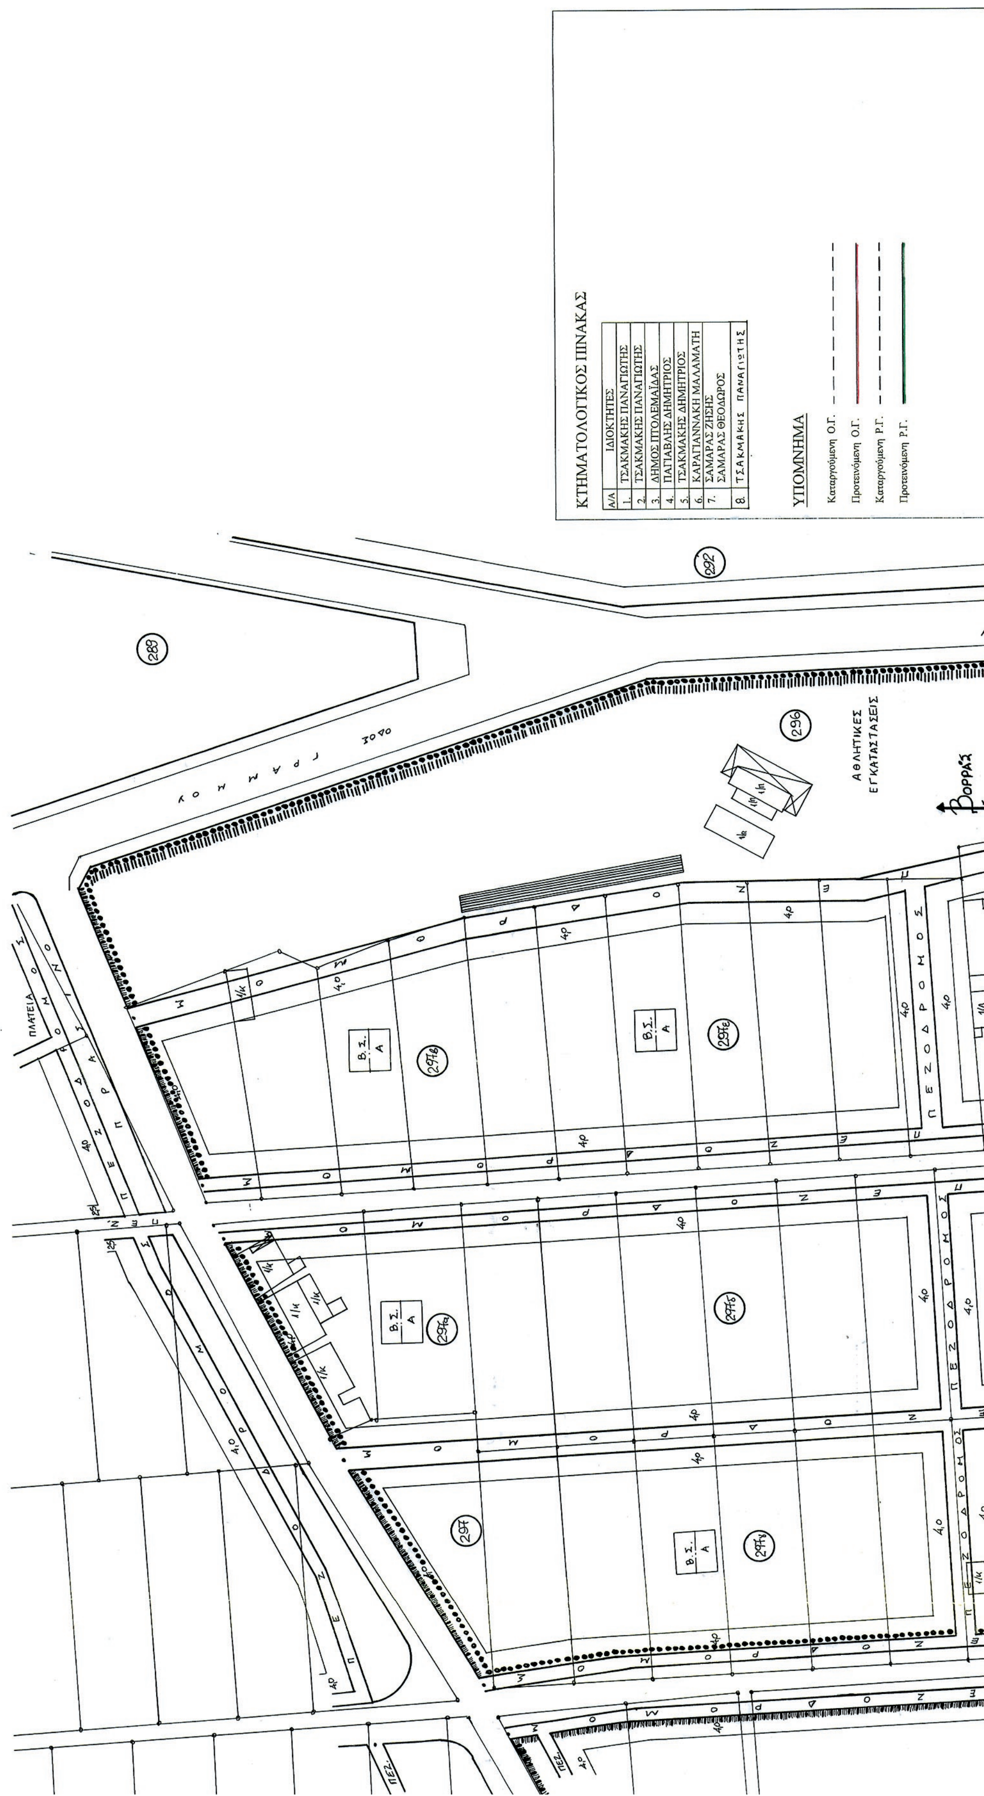
ΚΤΗΜΑΤΟΛΟΓΙΚΟΣ ΠΙΝΑΚΑΣ
Α/Α ΙΔΙΟΚΤΗΤΕΣ
1. ΤΣΑΚΜΑΚΗΣ ΠΑΝΑΓΙΩΤΗΣ
2. ΤΣΑΚΜΑΚΗΣ ΠΑΝΑΓΙΩΤΗΣ
3. ΔΗΜΟΣ ΠΤΟΛΕΜΑΪΔΑΣ
4. ΠΑΓΙΑΒΛΗΣ ΔΗΜΗΤΡΙΟΣ
5. ΤΣΑΚΜΑΚΗΣ ΔΗΜΗΤΡΙΟΣ
6. ΚΑΡΑΓΙΑΝΝΑΚΗ ΜΑΛΑΜΑΤΗ
7. ΣΑΜΑΡΑΣ ΖΗΣΗΣ
ΣΑΜΑΡΑΣ ΘΕΟΔΩΡΟΣ
8. ΤΣΑΚΜΑΚΗΣ ΠΑΝΑΓΙΩΤΗΣ
ΥΠΟΜΝΗΜΑ
Καταργούμενη Ο.Γ.
Προτεινόμενη Ο.Γ.
Καταργούμενη Ρ.Γ.
Προτεινόμενη Ρ.Γ.
292
289
296
ΑΘΛΗΤΙΚΕΣ ΕΓΚΑΤΑΣΤΑΣΕΙΣ
ΒΟΡΡΑΣ
ΟΔΟΣ ΓΡΑΜΜΟΥ
ΠΛΑΤΕΙΑ
ΠΕΖΟΔΡΟΜΟΣ
Β.Σ. Α
297

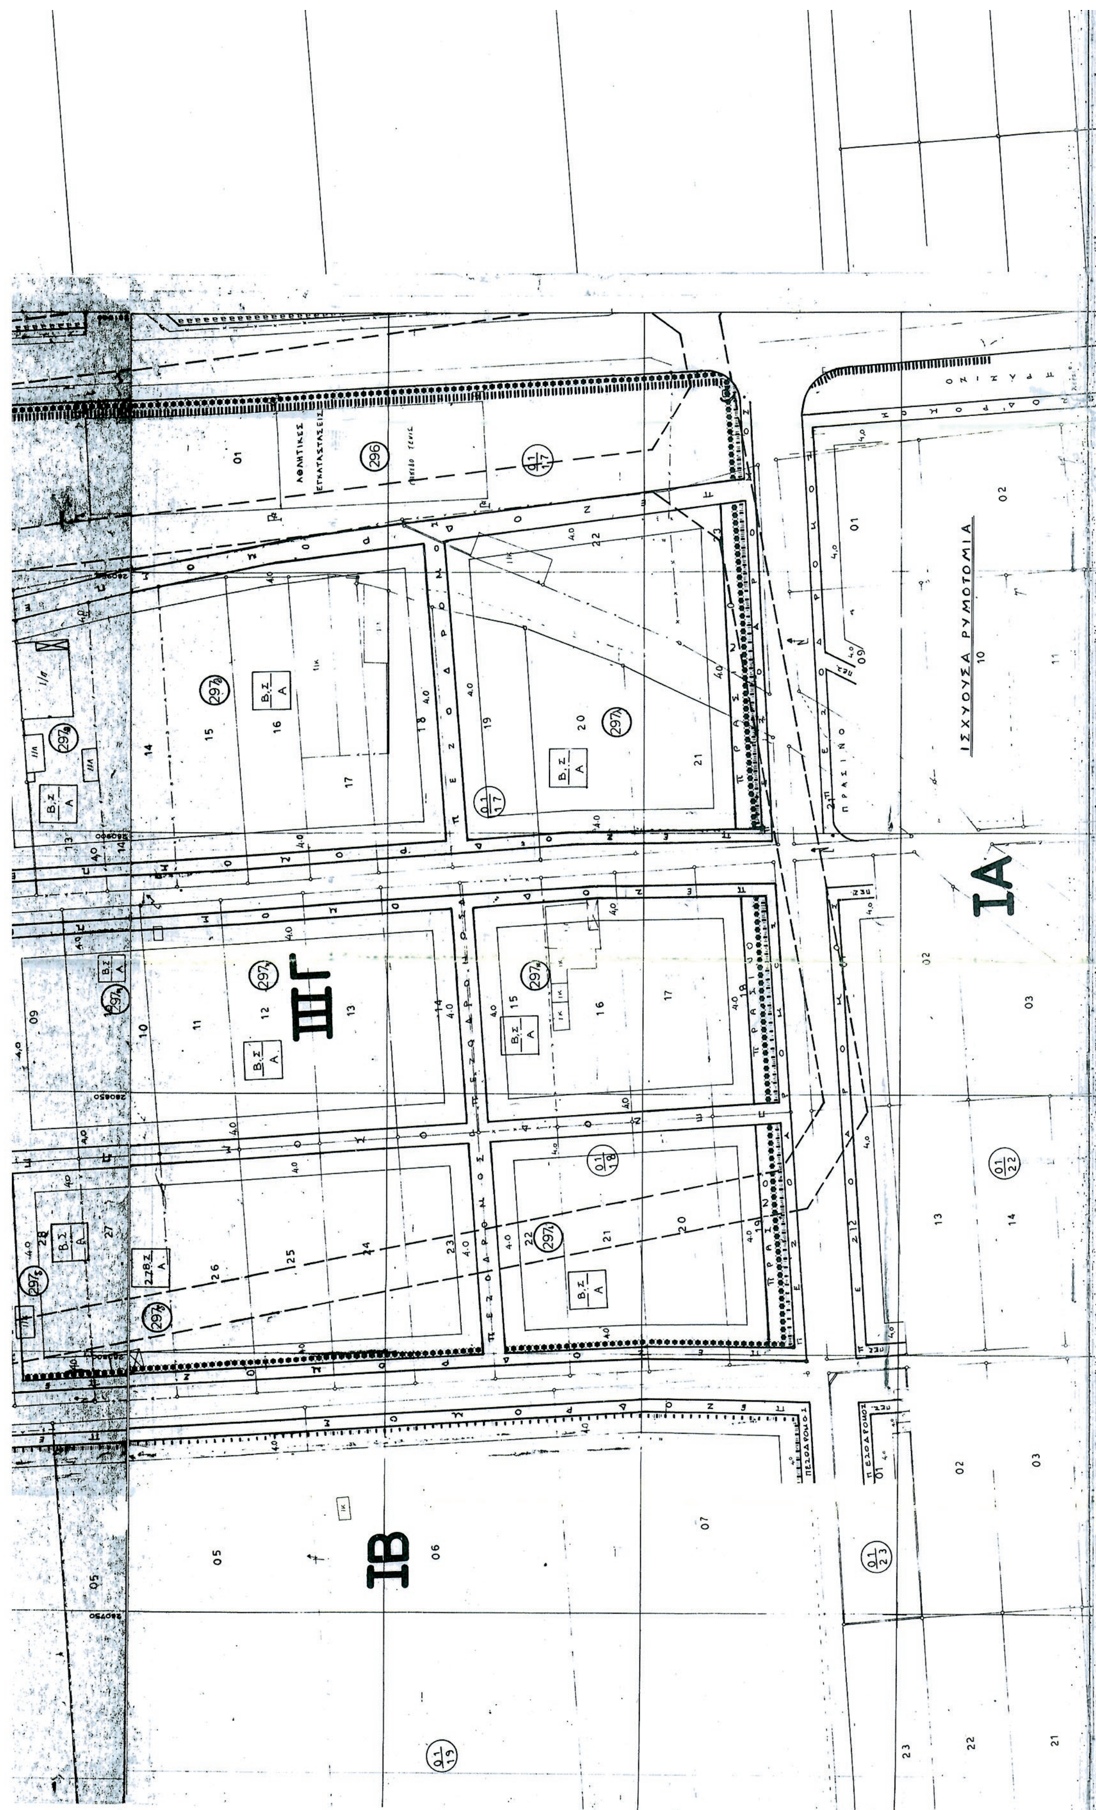
ΙΣΧΥΟΥΣΑ ΡΥΜΟΤΟΜΙΑ
ΙΑ
ΙΒ
ΙΙΙΓ
ΑΘΛΗΤΙΚΕΣ ΕΓΚΑΤΑΣΤΑΣΕΙΣ
ΠΡΑΣΙΝΟ
ΠΕΖΟΔΡΟΜΟΣ

ΟΡΟΙ ΔΟΜΗΣΗΣ

ΤΟΜΕΑΣ ΙΙΙ Γ

Το από 21-10-77 Π.Δ.(ΦΕΚ 477Δ/22-11-77)

Η 340/30-11-93Αποφ.Νομάρχη ΦΕΚ 1428Δ /9-12-93

Το Ν.4067 της 09-04-2012 ΦΕΚ 79

Α)	Κάλυψη	: 60%
Β)	Σ.Δ.	: 1.40
Γ)	Μέγιστο ύψος	: 19.50 μέτρα
Δ)	Ελάχιστο πρόσωπο	: 10.00 μέτρα
Ε)	Ελάχιστο εμβαδόν	: 300.00 τ.μ.
Ζ)	Επιτρεπόμενες χρήσεις γης:	

ΒΕΒΑΙΩΣΗ

Η ΔΗΜΑΡΧΟΣ ΕΟΡΔΑΙΑΣ ΒΕΒΑΙΩΝΕΙ ΟΤΙ ΤΟ ΠΑΡΟΝ ΤΟΠΟΓΡΑΦΙΚΟ ΔΙΑΓΡΑΜΜΑ ΣΥΝΟΔΕΥΕΙ ΤΗΝ ΥΠ' ΑΡΙΘΜΟΝ 182/2014 ΑΠΟΦΑΣΗ Δ.Σ..

Συνοδεύει την υπ' αριθμ. 36891/1215/ 15-04-2015 απόφαση κ. Περιφερειάρχη Δυτ. Μακεδονίας

Θεόδωρος Καρυπίδης

Περιφερειάρχης Δυτικής Μακεδονίας

ΠΤΟΛΕΜΑΪΔΑ / /2014

Η ΔΗΜΑΡΧΟΣ

ΔΗΜΑΡΧΟΣ ΕΟΡΔΑΙΑΣ

ΠΑΡΑΣΚΕΥΗ ΒΡΥΖΙΔΟΥ

"ΤΡΟΠΟΠΟΙΗΣΗ ΤΩΝ Ο.Τ. 297θ , Ο.Τ.297λ"

ΕΡΓΟΔΟΤΗΣ: ΔΗΜΟΣ ΕΟΡΔΑΙΑΣ.

ΜΕΛΕΤΗΤΗΣ: ΤΣΑΚΜΑΚΗΣ ΠΑΝΑΓΙΩΤΗΣ ΠΟΛΙΤΙΚΟΣ ΜΗΧΑΝΙΚΟΣ.

ΚΛΙΜΑΚΑ. 1: 500

ΣΥΝΤΑΧΘΗΚΕ

ΠΑΝΑΓΙΩΤΗΣ Δ. ΤΣΑΚΜΑΚΗΣ

ΔΙΠΛΩΜΑΤΟΥΧΟΣ ΠΟΛΙΤΙΚΟΣ ΜΗΧΑΝΙΚΟΣ

ΠΟΛΥΤΕΧΝΙΚΗΣ ΣΧΟΛΗΣ Α.Π.Θ.

ΜΕΛΟΣ ΤΕΕ Α.Μ 47525 ΑΦΜ 041601774 ΔΟΥ ΠΤΟΛ/ΔΑΣ

ΑΓ. ΣΟΦΙΑΣ 4 - ΠΤΟΛΕΜΑΪΔΑ - ΤΗΛ. FAX 0463/97...

ΤΣΑΚΜΑΚΗΣ ΠΑΝΑΓΙΩΤΗΣ ΠΟΛΙΤΙΚΟΣ ΜΗΧΑΝΙΚΟΣ

ΓΙΑ ΤΟΝ ΕΛΕΓΧΟ

ΗΛΙΑΝΑ ΠΑΠΑΔΟΠΟΥΛΟΥ ΑΓΡ. ΤΟΠΟΓΡΑΦΟΣ ΜΗΧΑΝΙΚΟΣ

ΘΕΩΡΗΘΗΚΕ

Η ΔΙΕΥΘΥΝΤΡΙΑ ΠΕΡΙΒΑΛΛΟΝΤΟΣ - ΚΑΘΑΡΙΟΤΗΤΑΣ & ΠΟΙΟΤΗΤΑΣ ΖΩΗΣ ΤΟΥ ΔΗΜΟΥ ΕΟΡΔΑΙΑΣ

ΦΩΤΕΙΝΗ ΑΓΓΕΛΙΔΟΥ ΑΓΡ. ΤΟΠΟΓΡΑΦΟΣ ΜΗΧΑΝΙΚΟΣ

ΕΛΛΗΝΙΚΗ ΔΗΜΟΚΡΑΤΙΑ

ΣΥ.ΠΟ.Θ.Α. Π.Ε. ΚΟΖΑΝΗΣ

ΣΥΝΕΔΡΙΑΣΗ 3η/30-3-15

ΘΕΜΑ 1ο

ΤΟ ΣΥΜΒΟΥΛΙΟ ΓΝΩΜΟΔΟΤΕΙ κατά πλειοψηφία θετικά και σύμφωνα και με την αιτιολογία της εισήγησης της υπηρεσίας. Διαφώνησε η εκπρόσωπος του ΤΕΕ Βιργινία Αυγουστινάκη, διότι εφόσον δεν θίγεται η αρτιότητα των οικοπέδων από τα οποία θα διέλθει ο υπό κατάργηση πεζόδρομος, ενώ αντίθετα η κατάργησή του, διαταράσσει τον αρχικό σχεδιασμό, άρα θεωρείται καλύτερη λύση, η διατήρησή του, ανεξαρτήτως της αξιοποίησης του υφιστάμενου κοινόχρηστου χώρου στο ίδιο Ο.Τ.

Ο Πρόεδρος Τα Μέλη

1) Φιλημίγκα Ε.

2) Β. Αυγουστινάκη

3) Σταυνιδου Α.

ΟΔΟΣ ΓΡΑΜΜΟΥ

ΓΗΠΕΔΟ ΤΕΝΙΣ

ΠΡΟΤΕΙΝΟΜΕΝΗ ΡΥΜΟΤΟΜΙΑ

ΠΕΖΟΔΡΟΜΟΣ

ΠΡΑΣΙΝΟ

Β.Σ. Α

295, 297θ, 297ι, 297κ, 297λ, 297μ, 297ν, 510, 511, 512, 513, 577, 578, 592, 593, 603, 604

Αριθμ. 13307/5063 (2)

Τροποποίηση του εγκεκριμένου ρυμοτομικού σχεδίου πόλης Τρίπολης στα Ο.Τ. 281 και 282.

Ο ΠΕΡΙΦΕΡΕΙΑΡΧΗΣ ΠΕΛΟΠΟΝΝΗΣΟΥ

Έχοντας υπόψη:

1. Το άρθρο 186 του Ν.3852/2010 (ΦΕΚ 87/Α΄/7-6-2010) «Νέα αρχιτεκτονική της Αυτοδιοίκησης και της αποκεντρωμένης Διοίκησης - Πρόγραμμα Καλλικράτης» όπως αυτός τροποποιηθεί και ισχύει σήμερα

2. Το Π.Δ. 131/2010 (ΦΕΚ 224/Α΄/27-12-2010) «Οργανισμός της Περιφέρειας Πελοποννήσου»

3. Τις διατάξεις του Ν.Δ. 17-7-1923 (ΦΕΚ 228/Α΄/16-08-1923), όπως τροποποιήθηκε και ισχύει σήμερα.

4. Τις διατάξεις του Ν. 1337/1983 (ΦΕΚ 33/Α΄/04-03-1983), όπως ισχύει σήμερα και των εκτελεστικών αυτού διαταγμάτων.

5. Το άρθρο 10 του Ν. 3044/2002 (ΦΕΚ 197/Α΄/27-8-2002), όπως τροποποιήθηκε και ισχύει.

6. Τα άρθρα 18 και 19 Δ/τος της 3-4-1929 «περί ΓΟΚ», διατηρηθέντων εν ισχύ.

7. Την εγκύκλιο 1/61 καθώς και το τεύχος του ΥΠΕΧΩΔΕ εγκύκλιος 55/13-6-1988 «οδηγίες και προδιαγραφές για τροποποιήσεις και επεκτάσεις σχεδίων πόλεως».

8. Την εγκύκλιο 29454/18/03 «Αρμοδιότητες Πολεοδομικού Σχεδιασμού», όπως και την εγκύκλιο 18894/6/06 «Άσκηση αρμοδιοτήτων Πολεοδομικού Σχεδιασμού»

9. Τις διατάξεις του Κώδικα Βασικής Πολεοδομικής Νομοθεσίας (ΦΕΚ 580 Δ΄/27-7-99) και ειδικότερα τα άρθρα 152, 154 και 160.

10. Το Β.Δ/γμα της 9-11-1955 ΦΕΚ 320/Α΄/21-11-1955 «περί καθορισμού των όρων και περιορισμών δόμησης των οικοπέδων του ρυμοτομικού σχεδίου Τρίπολης».

11. Το Β. Δ/γμα της 10-5-1964 ΦΕΚ 78/Δ΄/06-06-1964 που αφορά τροποποίηση του από 9-11-1955 Β. Δ/τος ΦΕΚ 320/Α/21-11-1955.

12. Το έγγραφο με αριθμ. 1414/10-6-2013 του Τμήματος Πολεοδομικών Εφαρμογών της Διεύθυνσης Τ.Υ. και Πολεοδομίας του Δήμου Τρίπολης.

13. Την απόφαση 65/14-9-2012 της Επιτροπής Ποιότητας Ζωής του Δήμου Τρίπολης.

14. Την απόφαση 719/11-10-2012 του Δημοτικού Συμβουλίου Τρίπολης και τη δημοσιοποίησή της στον τύπο.

15. Τις υποβληθείσες ενστάσεις: α)από 30-11-2012 εμπρόθεσμη ένσταση των Σταυρούλας χήρας Νικολάου Παρασκευόπουλου, Βασιλικής Παρασκευοπούλου και Παρασκευής Παρασκευοπούλου, β) από 7-12-2012 εμπρόθεσμη ένσταση της Θεώνης Κατσαρού (εκπροσωπώντας την ίδια και την αδελφή της) και γ) από 7-3-2013 εκπρόθεσμη ένσταση του Αλεξίου Γκλίνου.

16. Την απόφαση με αριθμό 342/29-4-2013 του Δημοτικού Συμβουλίου Τρίπολης η οποία αφορούσε την εκδίκαση των ενστάσεων κατά της απόφασης 719/2012 Δ.Σ. Τρίπολης.

17. Την εισήγηση της Προϊσταμένης Τμήματος Χωρικού Σχεδιασμού με αριθμ. 42649/27-8-2013.

18. Το έγγραφο του ΣΥΠΟΘΑ Π.Ε. Αρκαδίας με αριθμ. 329/15-4-2014 με το οποίο μας διαβιβάστηκε η ομόφωνα θετική γνωμοδότηση με αριθμό θέματος 14 από το πρακτικό 2 της 24-3-2014.

19. Το έγγραφό μας με αριθμ. 33302/12-5-2014.

20. Το έγγραφο με αριθμ. 25058/13-6-2014 του Τμήματος Α΄ της Διεύθυνσης Πολεοδομικού Σχεδιασμού της Γενικής Διεύθυνσης Πολεοδομίας του ΥΠΕΚΑ

21. Το έγγραφο με αριθμ. 1751/28-8-2014 του Τμήματος Πολεοδομικών Εφαρμογών της Διεύθυνσης Τεχνικών Υπηρεσιών και Πολεοδομίας του Δήμου Τρίπολης.

22. Την επικαιροποίηση της εισήγησης της Προϊσταμένης Τμήματος Χωρικού Σχεδιασμού με αριθμ. 48036/14-10-2014 προς το ΣΥΠΟΘΑ Π.Ε.Αρκαδίας η οποία διαβιβάστηκε με το έγγραφο με αριθμ. 65363/15-10-2014 συνοδευόμενη από σχετικό φάκελο.

23. Το έγγραφο με αριθμ. 189/14/13-1-2015 του ΣΥΠΟΘΑ Π.Ε. Αρκαδίας με το οποίο μας διαβιβάστηκε η ομόφωνα θετική γνωμοδότηση – Θέμα 14ο – Πρακτικό 7 της 29-12-2014.

24. Και επειδή:

Α) Η από 30-11-2012 εμπρόθεσμη ένσταση των Σταυρούλας χήρας Νικολάου Παρασκευόπουλου, Βασιλικής Παρασκευοπούλου και Παρασκευής Παρασκευοπούλου πρέπει να γίνει εν μέρει δεκτή και να διορθωθούν τα όρια και το εμβαδό της ιδιοκτησίας όπως προκύπτει από το από 4/2013 διορθωμένο από το Τμήμα Πολεοδομικών Εφαρμογών της Διεύθυνσης Τεχνικών Υπηρεσιών και Πολεοδομίας του Δήμου Τρίπολης τοπογραφικό Διάγραμμα της τροποποίησης. Προκειμένου να εξομαλυνθεί το περίγραμμα του Ο.Τ. 282 δημιουργείται απότμηση στη συμβολή των οδών Κηφέως και Μαντά.

Β) Η από 7-12-2012 εμπρόθεσμη ένσταση της Θεώνης Κατσαρού (εκπροσωπώντας την ίδια και την αδελφή της) πρέπει να απορριφθεί διότι η πρόταση των ενιστάμενων για καταβολή από το Δήμο της μελλοντικής αποζημίωσης αφορά την πράξη αναλογισμού και όχι την τροποποίηση του σχεδίου και η μετατόπιση του προτεινόμενου πεζόδρομου στη δυτική πλευρά της ιδιοκτησίας μετά από έλεγχο του αρμόδιου τμήματος του Δήμου Τρίπολης δεν εξυπηρετεί τον πολεοδομικό σχεδιασμό.

Γ) Η από 7-3-2013 εκπρόθεσμη ένσταση του Αλεξίου Γκλίνου πρέπει να γίνει εν μέρει δεκτή και όπως προκύπτει από το από 4/2013 διορθωμένο από το Τμήμα Πολεοδομικών Εφαρμογών της Διεύθυνσης Τεχνικών Υπηρεσιών και Πολεοδομίας του Δήμου Τρίπολης τοπογραφικό Διάγραμμα της τροποποίησης η οδός Παπαδιαμάντη να μην έχει πλάτος μικρότερο των 3μ.

Δ) Όπως προκύπτει από το έγγραφο 1751/28-8-2014 του Τμήματος Πολεοδομικών Εφαρμογών της Διεύθυνσης Τεχνικών Υπηρεσιών και Πολεοδομίας του Δήμου Τρίπολης βεβαιώνεται ότι το ρυμοτομούμενο κτίριο ιδιοκτησίας Παναγιώτη Νικολόπουλου είναι προϋφιστάμενο του έτους 1955 και ότι η προτεινόμενη τροποποίηση δε δημιουργεί κυκλοφοριακά προβλήματα αφού δεν φέρει καμία αλλαγή ως προς την υφιστάμενη κυκλοφορία των οχημάτων (ήδη λειτουργεί σχεδόν ως πεζόδρομος διότι αποφεύγεται από τα περισσότερα οχήματα λόγω του μικρού πλάτους του και η κυκλοφορία των οχημάτων εξυπηρετείται από τις γύρω οδούς).

Ε) Διατηρείται το ισοζύγιο μεταξύ των κοινοχρήστων χώρων του ρυμοτομικού σχεδίου.

Στ) Η τροποποίηση αυτή μπορεί να θεωρηθεί σημειακή και εντοπισμένη σύμφωνα με το έγγραφο με αριθμό πρωτ. 25058/13-6-2014 του Τμήματος Α της Διεύθυνσης Πολεοδομικού Σχεδιασμού της Γενικής Διεύθυνσης Πολεοδομίας του ΥΠΕΚΑ.

Ζ) Η παρούσα δεν προκαλεί δαπάνη σε βάρος του προϋπολογισμού της Περιφέρειας Πελοποννήσου, αποφασίζει:

1. Την εν μέρει αποδοχή της από 30-11-2012 εμπρόθεσμης ένστασης των Σταυρούλας χήρας Νικολάου Παρασκευόπουλου, Βασιλικής Παρασκευοπούλου και Παρασκευής Παρασκευοπούλου, την απόρριψή της από 7-12-2012 εμπρόθεσμης ένστασης της Θεώνης Κατσαρού (εκπροσωπώντας την ίδια και την αδελφή της) και την εν μέρει αποδοχή της από 7-3-2013 εκπρόθεσμης ένστασης του Αλεξίου Γκλίνου, με το σκεπτικό των παραγράφων 24Α, 24Β και 24Γ αντίστοιχα.

2. Την έγκριση της τροποποίησης του εγκεκριμένου ρυμοτομικού σχεδίου Τρίπολης στο Ο.Τ. 281 όπως αυτή απεικονίζεται στο από 17-4-2013 τοπογραφικό διάγραμμα κλίμακας 1:200 που συντάχθηκε εγκρίθηκε και θεωρήθηκε από τη Διεύθυνση Τ.Υ. και Πολεοδομίας του Δ. Τρίπολης, υπογράφεται και συνοδεύει την παρούσα.

Η τροποποίηση αυτή αφορά την μείωση του πλάτους της οδού Μαντά μεταξύ των Ο.Τ. 281 και 282 και τη δημιουργία τεσσάρων πεζόδρομων και συγκεκριμένα: α) οδός Μαντά – Πεζόδρομος μεταβλητού πλάτους, β) οδός Παπαδιαμάντη – Πεζόδρομος μεταβλητού πλάτους, γ) οδός Αιμυαλών - Πεζόδρομος μεταβλητού πλάτους αδιέξοδος και δ)νέος πεζόδρομος ο οποίος ενώνει την Αιμυαλών την οδό Μαντά και την οδό Παπαδιαμάντη. Με την αναγνώριση των ανωτέρω οδών και τη δημιουργία της νέας εξασφαλίζεται το ισοζύγιο γης δηλαδή υπάρχει αντικατάσταση του κοινόχρηστου χώρου που καταργείται με τη μείωση του πλάτους της οδού Μαντά και δημιουργούνται δύο νέα Οικοδομικά Τετράγωνα τα Ο.Τ. 281α και 281β. Για τα νέα οικοδομικά τετράγωνα θα ισχύουν οι λοιποί όροι δόμησης της περιοχής.

Η παρούσα απόφαση ισχύει από τη δημοσίευσή της στην Εφημερίδα της Κυβερνήσεως.


Η απόφαση αυτή να δημοσιευθεί στην Εφημερίδα της Κυβερνήσεως.

Τρίπολη, 27 Απριλίου 2015

Ο Περιφερειάρχης
ΠΕΤΡΟΣ ΤΑΤΟΥΛΗΣ

ΑΠΟΣΠΑΣΜΑ ΣΧΕΔΙΟΥ ΠΟΛΕΩΣ

ΚΛΙΜΑΚΑ 1: 2000

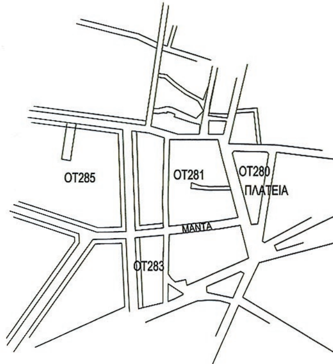

ΣΥΝΤΕΤΑΓΜΕΝΕΣ ΚΟΡΥΦΩΝ Ο.Γ.

Ο.Τ. 281

T1	X=356014.92	Y=4153222.93
T2	X=356010.63	Y=4153221.94
T3	X=356002.51	Y=4153221.31
T4	X=355991.14	Y=4153220.70
T5	X=355986.58	Y=4153220.47
T6	X=355979.21	Y=4153220.51
T7	X=355976.50	Y=4153220.49
T8	X=355970.31	Y=4153220.53
T9	X=355968.79	Y=4153220.58
T10	X=355964.21	Y=4153221.39
T11	X=355960.77	Y=4153222.34
T12	X=355959.99	Y=4153223.13
T13	X=355959.34	Y=4153226.33
T14	X=355959.42	Y=4153227.43
T15	X=355954.75	Y=4153226.36
T16	X=355955.64	Y=4153221.04
T17	X=355956.73	Y=4153221.22
T18	X=355957.54	Y=4153216.38
T19	X=355986.54	Y=4153217.61
T20	X=355987.99	Y=4153196.67
T21	X=355973.29	Y=4153195.31
T22	X=355955.67	Y=4153194.19
T23	X=355955.44	Y=4153199.15

Ο.Τ. 281α

T1	X=356015.93	Y=4153219.16
T2	X=356011.66	Y=4153218.79
T3	X=356006.29	Y=4153218.57
T4	X=356001.50	Y=4153218.35
T5	X=355990.22	Y=4153217.92
T6	X=355991.15	Y=4153208.61
T7	X=355997.71	Y=4153208.35
T8	X=356002.01	Y=4153208.29
T9	X=356005.27	Y=4153207.94
T10	X=356007.35	Y=4153207.95
T11	X=356012.74	Y=4153208.71
T12	X=356018.36	Y=4153210.04

Ο.Τ. 281β

T1	X=356019.28	Y=4153206.73
T2	X=356011.22	Y=4153205.41
T3	X=356005.96	Y=4153204.75
T4	X=356000.08	Y=4153203.97
T5	X=356000.00	Y=4153205.18
T6	X=355991.41	Y=4153204.32
T7	X=355991.87	Y=4153197.15
T8	X=356000.63	Y=4153198.22
T9	X=356012.78	Y=4153199.65
T10	X=356020.69	Y=4153201.54

Ο.Τ. 282

T1	X=355971.24	Y=4153192.01
T2	X=355959.94	Y=4153191.75
T3	X=355944.13	Y=4153190.47
T3'	X=355943.12	Y=4153188.60

Μέτρο γραμμικής παραμόρφωσης (κ)
στο κέντρο φύλλου : 0.99985836

Ελληνικό Γεωδαιτικό Σύστημα Αναφοράς 1987 (Ε.Γ.Σ.Α. '87)
Ελλειψοειδές αναφοράς GRS 80 (α = 6 378 137 m, 1/f = 298.257222101)
Προβολή : Εγκάρσια Μερκατορική
Κεντρικός Μεσημβρινός λο = 24° 00' 00" με Ko = 0.999600
Τετμημένη Κεντρικού Μεσημβρινού : +500
Γεωγραφικό Πλάτος Αναφοράς : 0° 00' 00"

ΕΘΝΙΚΟ ΤΥΠΟΓΡΑΦΕΙΟ
Για τεχνικούς λόγους στο σχεδιάγραμμα, έγινε σμίκρυνση, κατά ποσοστό 32%

...ριστάμενη του 1923 με την υπ'αριθμ. 843/1986 / 2-4-1986
...αση Νομάρχη Αρκαδίας)

ΟΔΟΣ ΑΙΜΥΛΙΩΝ (ΠΕΖΟΔΡΟΜΟΣ)

Ο.Τ. 281α

ΟΔΟΣ ΠΑΠΑΔΙΑΜΑΝΤΗ (ΠΕΖΟΔΡΟΜΟΣ)

Ο.Τ. 281β

ΠΕΖΟΔΡΟΜΟΣ

ΚΑΡΑΪΣΚΑΚΗ

ΚΛΙΜΑΚΑ 1: 200

ΣΥΝΟΔΕΥΕΙ ΤΗΝ ΥΠ' ΑΡΙΘΜ. ΠΡΩΤ. 13307/5063/27-4-2015
ΑΠΟΦΑΣΗ ΠΕΡΙΦΕΡΕΙΑΡΧΗ ΠΕΛΟΠΟΝΝΗΣΟΥ
Ο ΠΕΡΙΦΕΡΕΙΑΡΧΗΣ ΠΕΛΟΠΟΝΝΗΣΟΥ
ΠΕΤΡΟΣ ΤΑΤΟΥΛΗΣ

ΤΡΙΠΟΛΗ 4-2-2015
Η ΠΡΟΪΣΤΑΜΕΝΗ
ΤΜΗΜΑΤΟΣ ΧΩΡΙΚΟΥ ΣΧΕΔΙΑΣΜΟΥ
ΠΕΡΙΦΕΡΕΙΑΣ ΠΕΛΟΠΟΝΝΗΣΟΥ
ΣΟΥΛΤΑΝΑ ΡΗΓΟΥΛΙΑ
ΑΓΡ. ΤΟΠ. ΜΗΧ/ΚΟΣ Γ'β

ΟΡΟΙ ΔΟΜΗΣΗΣ

Συνοδεύει την με αριθ. πρωτ. 48036/14-10-14
Εισήγηση της Προϊσταμένης Τμήματος Χωρικού Σχεδιασμού
Περιφέρειας Πελοποννήσου
ΣΟΥΛΤΑΝΑ ΡΗΓΟΥΛΙΑ
ΑΓΡ. ΤΟΠ. ΜΗΧ/ΚΟΣ Γ'β

ΕΝΤΟΣ ΣΧΕΔΙΟΥ ΔΗΜΟΥ ΤΡΙΠΟΛΗΣ
ΤΟΜΕΥΣ Β πρων ΣΥΝΕΧΕΣ Ο.Τ 281 ΕΠΙ ΤΩΝ ΟΔΩΝ ΜΑΝΤΑ ΚΑΙ ΚΑΡΑΙΣΚΑΚΗ
Β.Δ 09-11-1955 ΦΕΚ 320Α//21-11-55
Β.Δ 10-05-1964 ΦΕΚ 78 Δ/06-06-1964

ΑΡΤΙΟΤΗΤΑ ΚΑΤΑ ΚΑΝΟΝΑ
Ε=250.00τμ
Π=10.00μ
Σ.Δ.=1.2
ΚΑΛΥΨΗ=60%
ΥΨΟΣ ΚΤΗΡΙΟΥ=18.00μ
ΤΑ ΛΟΙΠΑ ΚΑΤΑ ΓΟΚ /85 & Ν.2831/2000

ΑΡΤΙΟΤΗΤΑ ΚΑΤΑ ΠΑΡΕΚΛΙΣΗ 19-05-1964
Ε=60.00τμ
Π=5.00μ

Το συστημα συντεταγμενων ειναι εξαρτημενο απο το κρατικο τριγωνομετρικο δικτυο και οι συντεταγμενες αναφερονται στην προβολη Ε.Γ.Σ.Α 87

ΕΛΛΗΝΙΚΗ ΔΗΜΟΚΡΑΤΙΑ
ΣΥ.ΠΟ.Θ.Α.
Π.Ε. ΑΡΚΑΔΙΑΣ
Εισήχθη την 22-10-14
Συζητήθη την 29-12-14
Εγκρίθη
Πρακτικό 7/29-12-14 θέμα 14ο
Ο Πρόεδρος
Κολλάς Σταύρος
Ηλ/γος Μηχ/κός Β'β

ΚΤΗΜΑΤΟΛΟΓΙΚΟΣ ΠΙΝΑΚΑΣ				
Κ.Α.	**ΙΔΙΟΚΤΗΤΗΣ**	**ΔΙΕΥΘΥΝΣΗ**	**ΣΤΟΙΧΕΙΑ ΙΔΙΟΚΤΗΣΙΑΣ**	**ΕΜΒΑΔΟΝ (τ.μ.)**
1	ΜΑΝΙΑΤΟΠΟΥΛΟΥ ΣΤΑΥΡΟΥΛΑ	ΝΗΡΕΩΣ 6, ΤΡΙΠΟΛΗ	Τ3,1,2,3,4,5,Τ3	60,43
	ΠΑΡΑΣΚΕΥΟΠΟΥΛΟΥ ΠΑΡΑΣΚΕΥΗ	ΝΗΡΕΩΣ 6, ΤΡΙΠΟΛΗ		
	ΠΑΡΑΣΚΕΥΟΠΟΥΛΟΥ ΒΑΣΙΛΙΚΗ	ΝΗΡΕΩΣ 6, ΤΡΙΠΟΛΗ		
2	ΤΡΑΚΑ ΠΑΝΑΓΙΩΤΑ	ΠΑΛΑΙΟΛΟΓΟΥ 7, ΤΡΙΠΟΛΗ	5,6,Τ2,7,4,5	60,48
	ΜΑΝΔΡΩΝΗΣ ΜΑΡΚΟΣ	ΑΛΩΝΙΣΤΑΙΝΗΣ 24, ΤΡΙΠΟΛΗ		
	ΣΤΑΜΑΤΟΠΟΥΛΟΥ ΜΑΡΙΑ	ΞΑΝΘΙΠΠΗΣ 34, ΣΕΠΟΛΙΑ, Τ.Κ.10444		
3	ΤΑΓΚΛΗΣ ΙΩΑΝΝΗΣ ΤΟΥ ΚΩΝ/ΝΟΥ	ΜΑΝΟΥ ΚΑΤΡΑΚΗ 92, ΚΕΡΑΤΣΙΝΙ, Τ.Κ. 18758	Τ2,8,9,10,11,12,13,14,3,4,7,Τ2	127,17
4	ΤΡΑΚΑ ΠΑΝΑΓΙΩΤΑ	ΠΑΛΑΙΟΛΟΓΟΥ 7, ΤΡΙΠΟΛΗ	8,Τ1,15,15α,16,17,10,9,8	107,64
	ΜΑΝΔΡΩΝΗΣ ΜΑΡΚΟΣ	ΑΛΩΝΙΣΤΑΙΝΗΣ 24, ΤΡΙΠΟΛΗ		
	ΣΤΑΜΑΤΟΠΟΥΛΟΥ ΜΑΡΙΑ	ΞΑΝΘΙΠΠΗΣ 34, ΣΕΠΟΛΙΑ, Τ.Κ.10444		
5	ΜΙΓΚΙΝΑΣ ΘΕΟΔΩΡΟΣ	ΜΑΝΤΑ 5,ΤΡΙΠΟΛΗ	18,19,20,21,22,23,24,25,18	122,81
6	ΚΟΥΛΑΡΜΑΝΗΣ ΧΡΗΣΤΟΣ	ΜΑΝΤΑ 3,ΤΡΙΠΟΛΗ	19,26,27,28,29,30,31,32,33,34,35, 36,37,21,20,19	439,48
	ΚΟΥΛΑΡΜΑΝΗΣ ΕΥΑΓΓΕΛΟΣ	ΜΑΝΤΑ 1,ΤΡΙΠΟΛΗ		
7	ΓΙΑΝΝΙΑ ΠΑΡΑΣΚΕΥΗ	ΚΑΡΑΙΣΚΑΚΗ 9,ΤΡΙΠΟΛΗ	28,29,30,31,42,41,40,39,38,28	236,02
8	ΝΙΚΟΛΟΠΟΥΛΟΣ ΠΑΝΑΓΙΩΤΗΣ ΤΟΥ ΚΩΝ/ΝΟΥ	ΚΑΡΑΙΣΚΑΚΗ 11,ΤΡΙΠΟΛΗ	Τ1.Τ2.Τ9.Τ10,Τ1	46,11
9	ΓΑΛΑΝΟΥ ΠΑΝΑΓΙΩΤΑ ΤΟΥ ΠΑΝΑΓΙΩΤΗ	ΣΟΥΡΗ 14, Ν. ΦΑΛΗΡΟ, Τ.Κ.18547	48,49,...,57,Τ6,Τ5,Τ4,Τ3,Τ2,Τ9,Τ8,43, Τ7,Τ20,44,45,Τ21,46,47,48	414.07
10	ΤΑΜΠΑΣΗΣ ΑΘΑΝΑΣΙΟΣ	ΚΗΦΕΩΣ 5 & ΜΑΝΤΑ,ΤΡΙΠΟΛΗ	58,59,60,61,62,Τ15,Τ16,Τ17,Τ18,63,64 49,Τ23,58	371.78
11	ΓΚΛΙΝΟΣ ΑΛΕΞΙΟΣ ΤΟΥ ΧΑΡΙΛΑΟΥ	ΚΩΝΣΤΑΝΤΙΝΟΥΠΟΛΕΩΣ 3, ΜΟΣΧΑΤΟ, Τ.Κ. 18345	63,Τ18,Τ19,Τ5,65,Τ6,66,Τ6,57,56, 55,54,53,52,51,50,49,64,63	498,00
12	ΓΟΥΛΑ ΧΡΥΣΑΥΓΗ	ΕΦΥΡΑΣ 26,ΙΩΑΝΝΙΝΑ	Τ5,Τ4,67,Τ8,Τ7,Τ6,65,Τ5	107,36
	ΚΑΤΣΑΡΟΥ ΘΕΩΝΗ	ΣΤΟΥΠΑ ΜΕΣΣΗΝΙΑΣ, Τ.Κ. 24024		
13	ΓΚΛΙΝΟΥ ΣΤΑΜΑΤΑ	ΠΑΠΑΔΙΑΜΑΝΤΗ 19, ΤΡΙΠΟΛΗ	Τ4.Τ3.Τ10.Τ9.Τ8.67.Τ4	53,00
14	ΒΕΡΡΟΥ ΑΙΚΑΤΕΡΙΝΗ	ΛΥΚΑΙΟΥ 11, ΤΡΙΠΟΛΗ	Τ3.Τ2.69.Τ11.68,Τ10.Τ3	54,26
15	ΜΠΟΥΚΑΣ ΜΙΧΑΛΗΣ ΤΟΥ ΙΩΑΝΝΟΥ	ΑΙΜΥΛΑΩΝ 1, ΤΡΙΠΟΛΗ	Τ2.Τ1.Τ12.Τ11.69.Τ2	52,18
16	ΣΕΧΙΩΤΗΣ ΑΘΑΝΑΣΙΟΣ ΤΟΥ ΝΙΚΟΛΑΟΥ	ΚΑΡΑ?ΣΚΑΚΗ 13,ΤΡΙΠΟΛΗ	70,71,72,73,Τ5,Τ4,Τ3,Τ2,Τ1,70	434,57
17	ΜΠΟΣΙΝΑΚΗΣ ΦΩΤΙΟΣ ΤΟΥ ΣΩΤΗΡΙΟΥ	ΚΑΠΟΔΙΣΤΡΙΟΥ 44,ΤΡΙΠΟΛΗ	72,73,Τ5,Τ6,74,75,76,77,78,72	153,43
	ΜΠΟΣΙΝΑΚΗ ΓΕΩΡΓΙΑ ΤΟΥ ΣΩΤΗΡΙΟΥ	ΚΑΠΟΔΙΣΤΡΙΟΥ 44,ΤΡΙΠΟΛΗ		
	ΜΠΟΣΙΝΑΚΗ ΔΗΜΗΤΡΑ ΤΟΥ ΣΩΤΗΡΙΟΥ	ΚΑΠΟΔΙΣΤΡΙΟΥ 44,ΤΡΙΠΟΛΗ		
18	ΚΥΡΙΑΚΟΠΟΥΛΟΣ ΠΑΝΑΓΙΩΤΗΣ ΤΟΥ ΒΑΣΙΛΕΙΟΥ	ΑΙΜΥΛΑΩΝ 4, ΤΡΙΠΟΛΗ	74,75...,82,Τ10,Τ9,Τ8,Τ7,74.	245,40
19	ΠΑΠΑΘΑΝΑΣΟΠΟΥΛΟΣ ΠΑΝΑΓΙΩΤΗΣ	ΑΙΜΥΛΑΩΝ & ΚΗΦΕΩΣ 6, ΤΡΙΠΟΛΗ	80,81,82,Τ10,Τ11,Τ12,Τ13,Τ14,83,Τ15 62,61,60,59,84,85,86,87,...,91,80	307.36

ΤΟΠΟΓΡΑΦΙΚΟ ΔΙΑΓΡΑΜΜΑ

Για την δημιουργία του υπόβαθρου χρησιμοποιήθηκε το τοπογραφικό διάγραμμα της μελέτης ταχυμετρική αποτύπωση Β.Δ. τμήματος σχεδίου πόλης Τρίπολης

ΤΡΟΠΟΠΟΙΗΣΗΣ ΤΟΥ ΕΓΚΕΚΡΙΜΕΝΟΥ ΣΧΕΔΙΟΥ ΠΟΛΕΩΣ ΤΡΙΠΟΛΗΣ ΣΤΟ Ο.Τ. 281

Η Συντάξασα
ΠΑΠΑΗΛΙΟΥ ΜΑΡΙΑ-ΑΚΡΙΒΗ
Αγρ. Τοπογράφος Μηχανικός Ε.Μ.Π.

Η αναπληρώτρια
Προϊσταμένη του τμήματος
Πολεοδομικών εφαρμογών
Παρασκευοπούλου Μαρία
Αγρ. Τοπογράφος Μηχανικός

ΘΕΩΡΗΘΗΚΕ
Τρίπολη 17-4-2013
Ο Αναπληρωτής Προϊστάμενος
της Δ/νσης Τ.Υ. & Πολεοδομίας
Νικόλαος Λυτρίβης
Μηχανολόγος Μηχανικός ΤΕ με Β'β.

Ο Δήμαρχος Τριπολης
...Ιωάννης

ΕΛΛΗΝΙΚΗ ΔΗΜΟΚΡΑΤΙΑ
ΣΥ.ΠΟ.Θ.Α.
Π.Ε. ΑΡΚΑΔΙΑΣ
Εισήχθη την 26-9-13
Συζητήθη την 24-3-14
Εγκρίθη
Πρακτικό 2/24-3-14 θέμα 14ο
Ο Πρόεδρος
Κολλάς Σταύρος
Ηλ/γος Μηχ/κός Β'β

Συνοδεύει την εισήγηση 42649/27-8-13
Τρίπολη 27-8-2013
Η ΠΡΟΪΣΤΑΜΕΝΗ
ΤΜΗΜΑΤΟΣ ΧΩΡΙΚΟΥ ΣΧΕΔΙΑΣΜΟΥ
ΠΕΡΙΦΕΡΕΙΑΣ ΠΕΛΟΠΟΝΝΗΣΟΥ
ΑΓΡ. ΤΟΠ. ΜΗΧ/ΚΟΣ Γ'β

ΕΘΝΙΚΟ ΤΥΠΟΓΡΑΦΕΙΟ

ΕΦΗΜΕΡΙΣ ΤΗΣ ΚΥΒΕΡΝΗΣΕΩΣ

ΤΙΜΗ ΠΩΛΗΣΗΣ ΦΥΛΛΩΝ ΤΗΣ ΕΦΗΜΕΡΙΔΑΣ ΤΗΣ ΚΥΒΕΡΝΗΣΕΩΣ

Σε έντυπη μορφή:

- Για τα Φ.Ε.Κ. από 1 έως 16 σελίδες σε 1 € προσαυξανόμενη κατά 0,20 € για κάθε επιπλέον οκτασέλιδο ή μέρος αυτού.
- Για τα φωτοαντίγραφα Φ.Ε.Κ. σε 0,15 € ανά σελίδα.

Σε μορφή DVD/CD:

Τεύχος	Ετήσια έκδοση	Τριμηνιαία έκδοση	Μηνιαία έκδοση
Α΄	150 €	40 €	15 €
Β΄	300 €	80 €	30 €
Γ΄	50 €	-	-
Υ.Ο.Δ.Δ.	50 €	-	-
Δ΄	110 €	30 €	-

Τεύχος	Ετήσια έκδοση	Τριμηνιαία έκδοση	Μηνιαία έκδοση
Α.Α.Π.	110 €	30 €	-
Ε.Β.Ι.	100 €	-	-
Α.Ε.Δ.	5 €	-	-
Δ.Δ.Σ.	200 €	-	20 €
Α.Ε.-Ε.Π.Ε.	-	-	100 €

- Η τιμή πώλησης μεμονωμένων Φ.Ε.Κ. σε μορφή cd-rom από εκείνα που διατίθενται σε ψηφιακή μορφή και μέχρι 100 σελίδες, σε 5 € προσαυξανόμενη κατά 1 € ανά 50 σελίδες.

ΕΤΗΣΙΕΣ ΣΥΝΔΡΟΜΕΣ Φ.Ε.Κ.

Τεύχος	Έντυπη μορφή
Α΄	225 €
Β΄	320 €
Γ΄	65 €
Υ.Ο.Δ.Δ.	65 €

Τεύχος	Έντυπη μορφή
Δ΄	160 €
Α.Α.Π.	160 €
Ε.Β.Ι.	65 €
Α.Ε.Δ.	10 €

Τεύχος	Έντυπη μορφή
Α.Ε.-Ε.Π.Ε.	2.250 €
Δ.Δ.Σ.	225 €
Α.Σ.Ε.Π.	70 €
Ο.Π.Κ.	-

- Το τεύχος Α.Σ.Ε.Π. (έντυπη μορφή) θα αποστέλλεται σε συνδρομητές ταχυδρομικά, με την επιβάρυνση των 70 €, ποσό το οποίο αφορά τα ταχυδρομικά έξοδα.

- Η καταβολή γίνεται σε όλες τις Δημόσιες Οικονομικές Υπηρεσίες (Δ.Ο.Υ.). Το πρωτότυπο διπλότυπο (έγγραφο αριθμ. πρωτ. 9067/28.2.2005 2η Υπηρεσία Επιτρόπου Ελεγκτικού Συνεδρίου) με φροντίδα των ενδιαφερομένων, πρέπει να αποστέλλεται ή να κατατίθεται στο Εθνικό Τυπογραφείο (Καποδιστρίου 34, Τ.Κ. 104 32 Αθήνα).
- Σημειώνεται ότι φωτοαντίγραφα διπλοτύπων, ταχυδρομικές Επιταγές για την εξόφληση της συνδρομής, δεν γίνονται δεκτά και θα επιστρέφονται.
- Οι οργανισμοί τοπικής αυτοδιοίκησης, τα νομικά πρόσωπα δημοσίου δικαίου, τα μέλη της Ένωσης Ιδιοκτητών Ημερησίου Τύπου Αθηνών και Επαρχίας, οι τηλεοπτικοί και ραδιοφωνικοί σταθμοί, η Ε.Σ.Η.Ε.Α, τα τριτοβάθμια συνδικαλιστικά όργανα και οι τριτοβάθμιες επαγγελματικές ενώσεις δικαιούνται έκπτωσης πενήντα τοις εκατό (50%) επί της ετήσιας συνδρομής.
- Το ποσό υπέρ ΤΑ.Π.Ε.Τ. (5% επί του ποσού συνδρομής), καταβάλλεται ολόκληρο (Κ.Α.Ε. 3512) και υπολογίζεται πριν την έκπτωση.
- Στην Ταχυδρομική συνδρομή του τεύχους Α.Σ.Ε.Π. δεν γίνεται έκπτωση.

Πληροφορίες για δημοσιεύματα που καταχωρίζονται στα Φ.Ε.Κ. στο τηλ.: 210 5279000.
Φωτοαντίγραφα παλαιών Φ.Ε.Κ.: τηλ.: 210 8220885.

Τα φύλλα όλων των τευχών της Εφημερίδας της Κυβερνήσεως διατίθενται δωρεάν σε ηλεκτρονική μορφή από την ιστοσελίδα του Εθνικού Τυπογραφείου (www.et.gr)

Ηλεκτρονική Διεύθυνση: http://www.et.gr - e-mail: webmaster.et@et.gr

ΟΙ ΥΠΗΡΕΣΙΕΣ ΕΞΥΠΗΡΕΤΗΣΗΣ ΠΟΛΙΤΩΝ ΛΕΙΤΟΥΡΓΟΥΝ ΚΑΘΗΜΕΡΙΝΑ ΑΠΟ 08:00 ΜΕΧΡΙ 13:30



ΑΠΟ ΤΟ ΕΘΝΙΚΟ ΤΥΠΟΓΡΑΦΕΙΟ

ΚΑΠΟΔΙΣΤΡΙΟΥ 34 * ΑΘΗΝΑ 104 32 * ΤΗΛ. 210 52 79 000 * FAX 210 52 21 004